福祉交流センター４階　ギャラリー配置図（ギャラリー仕様）

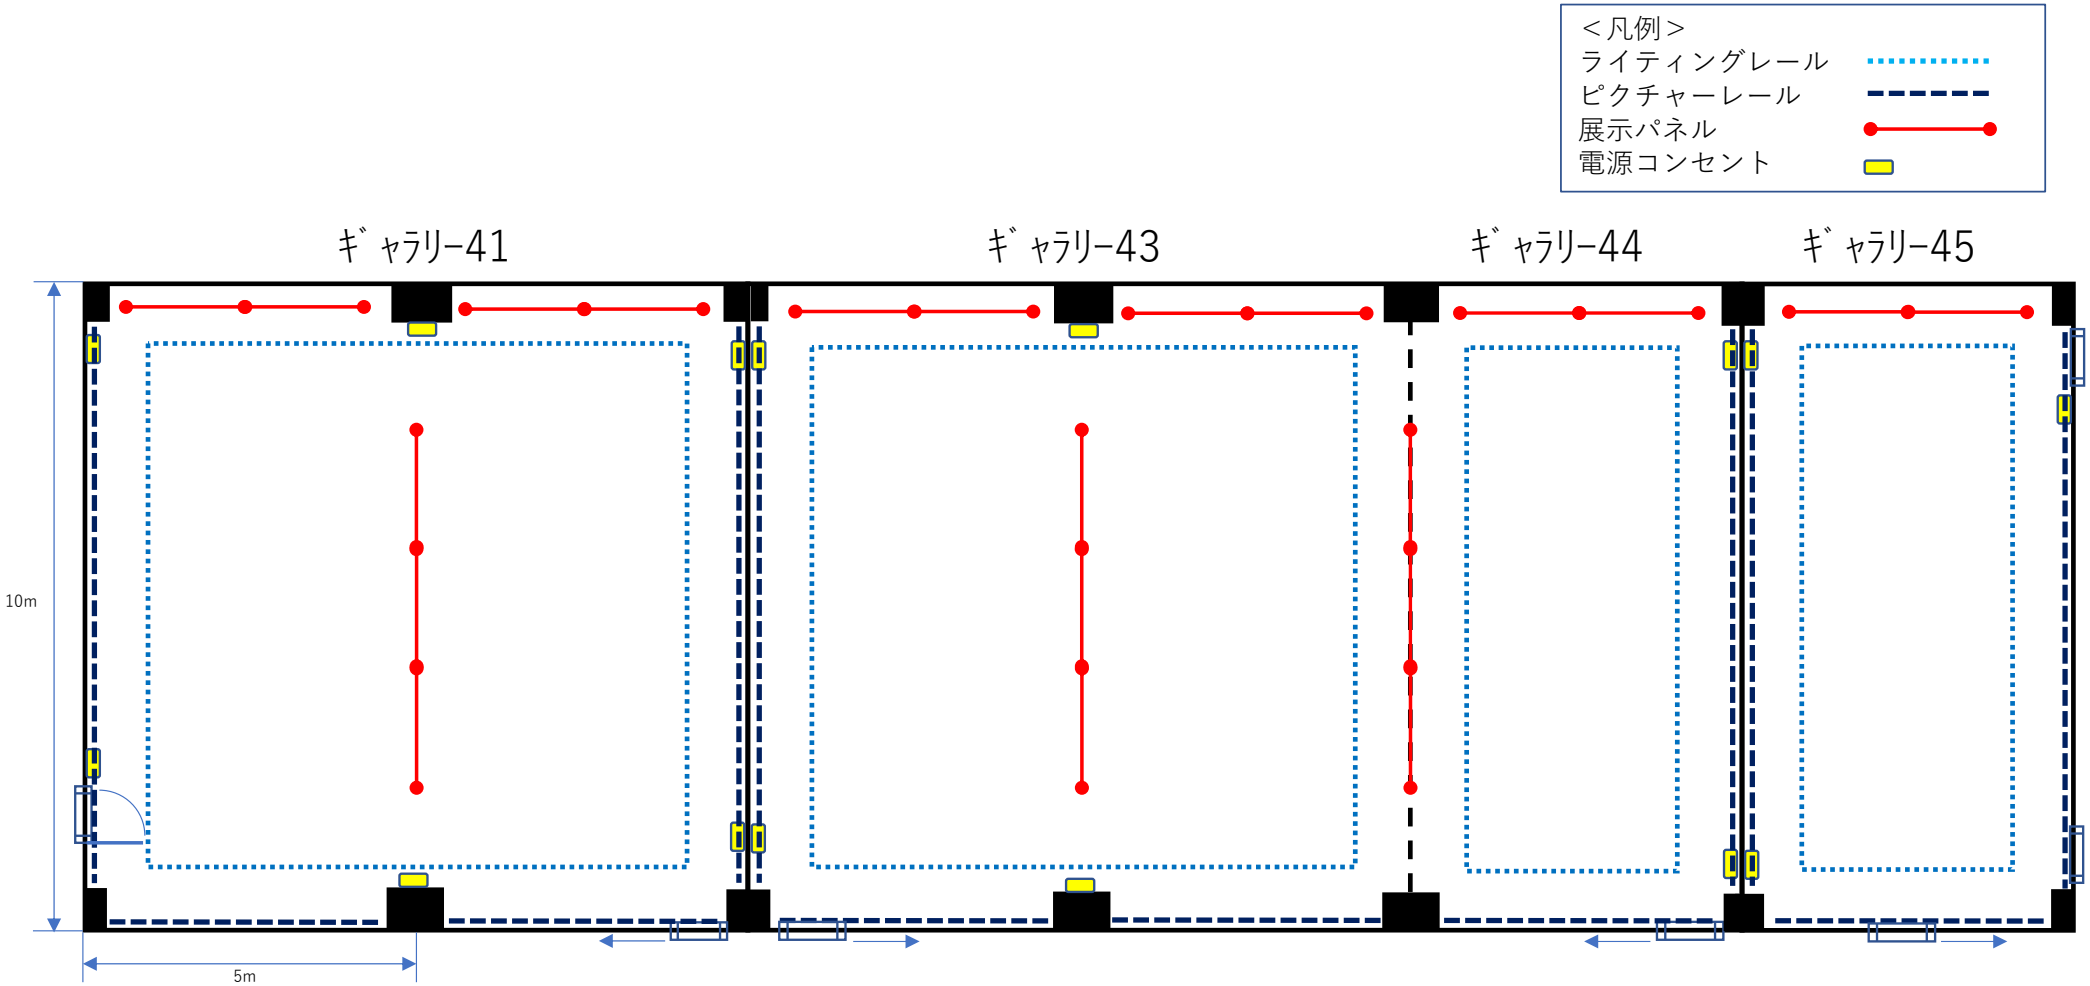

福祉交流センター４階　ギャラリー配置図（ギャラリー仕様・レイアウト用）

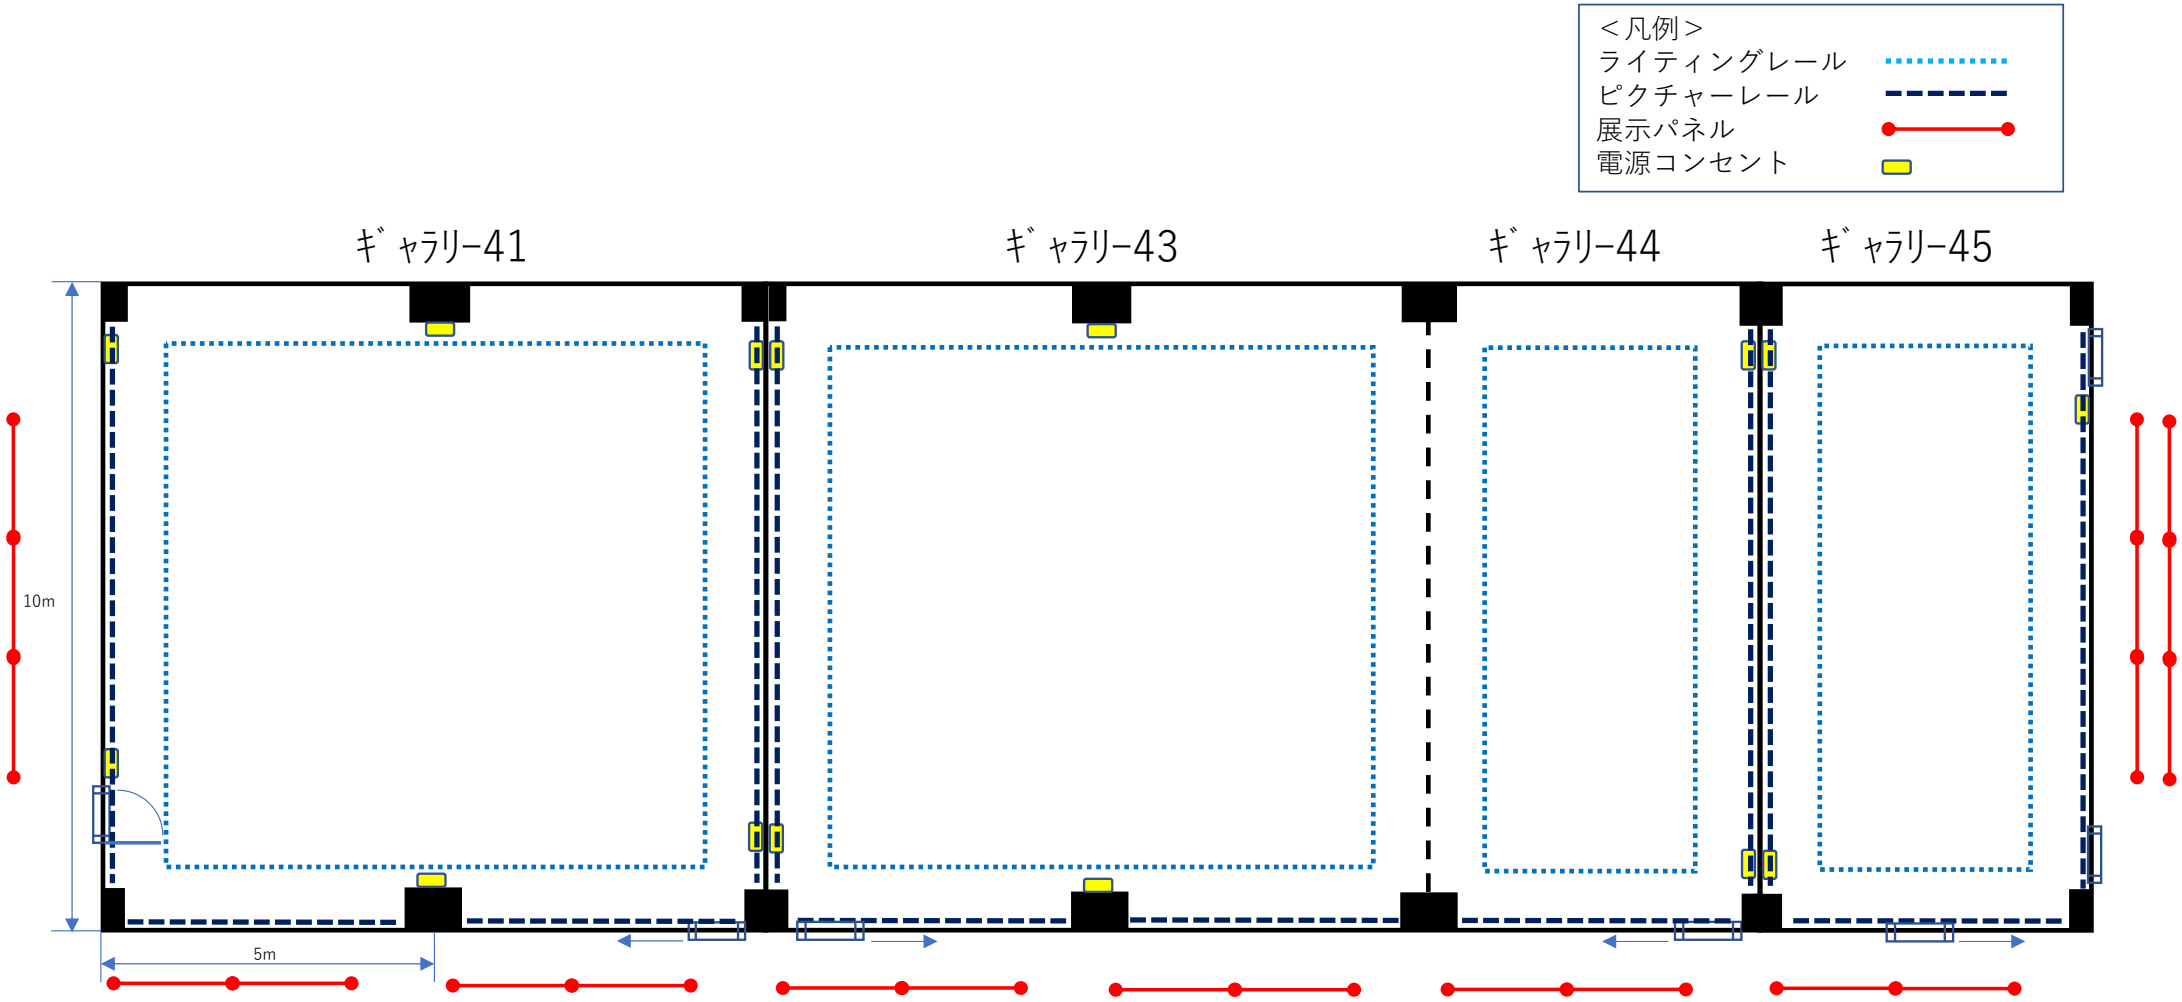

福祉交流センター４階　ギャラリー配置図（会議室仕様）

＜凡例＞
電源コンセント

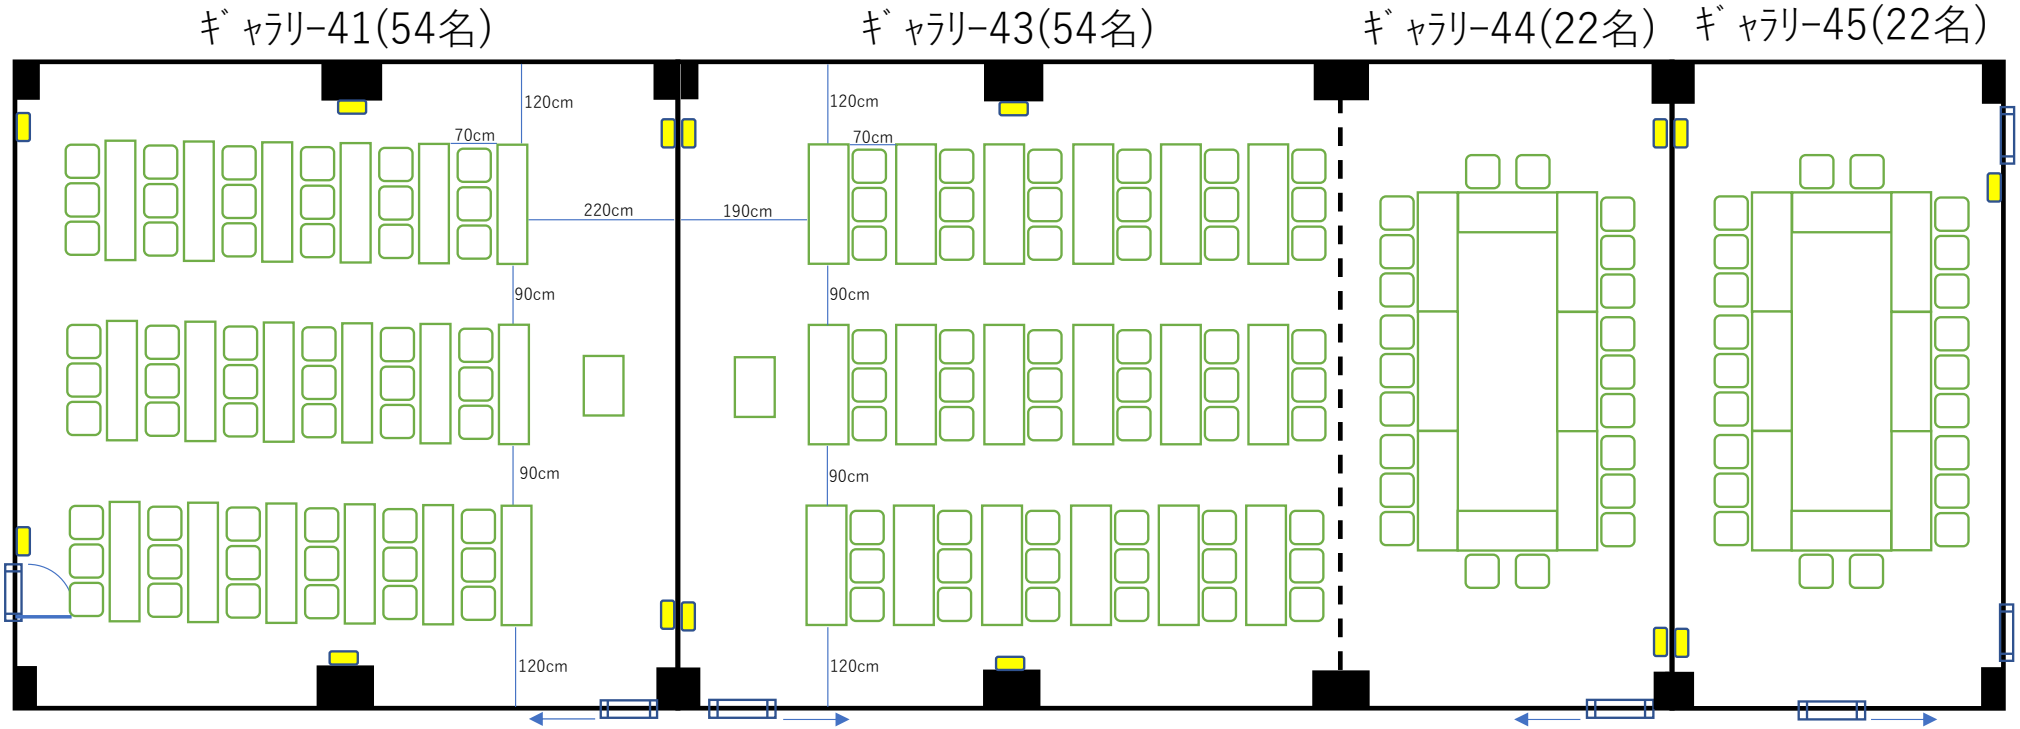

福祉交流センター４階　ギャラリー配置図（会議室仕様）
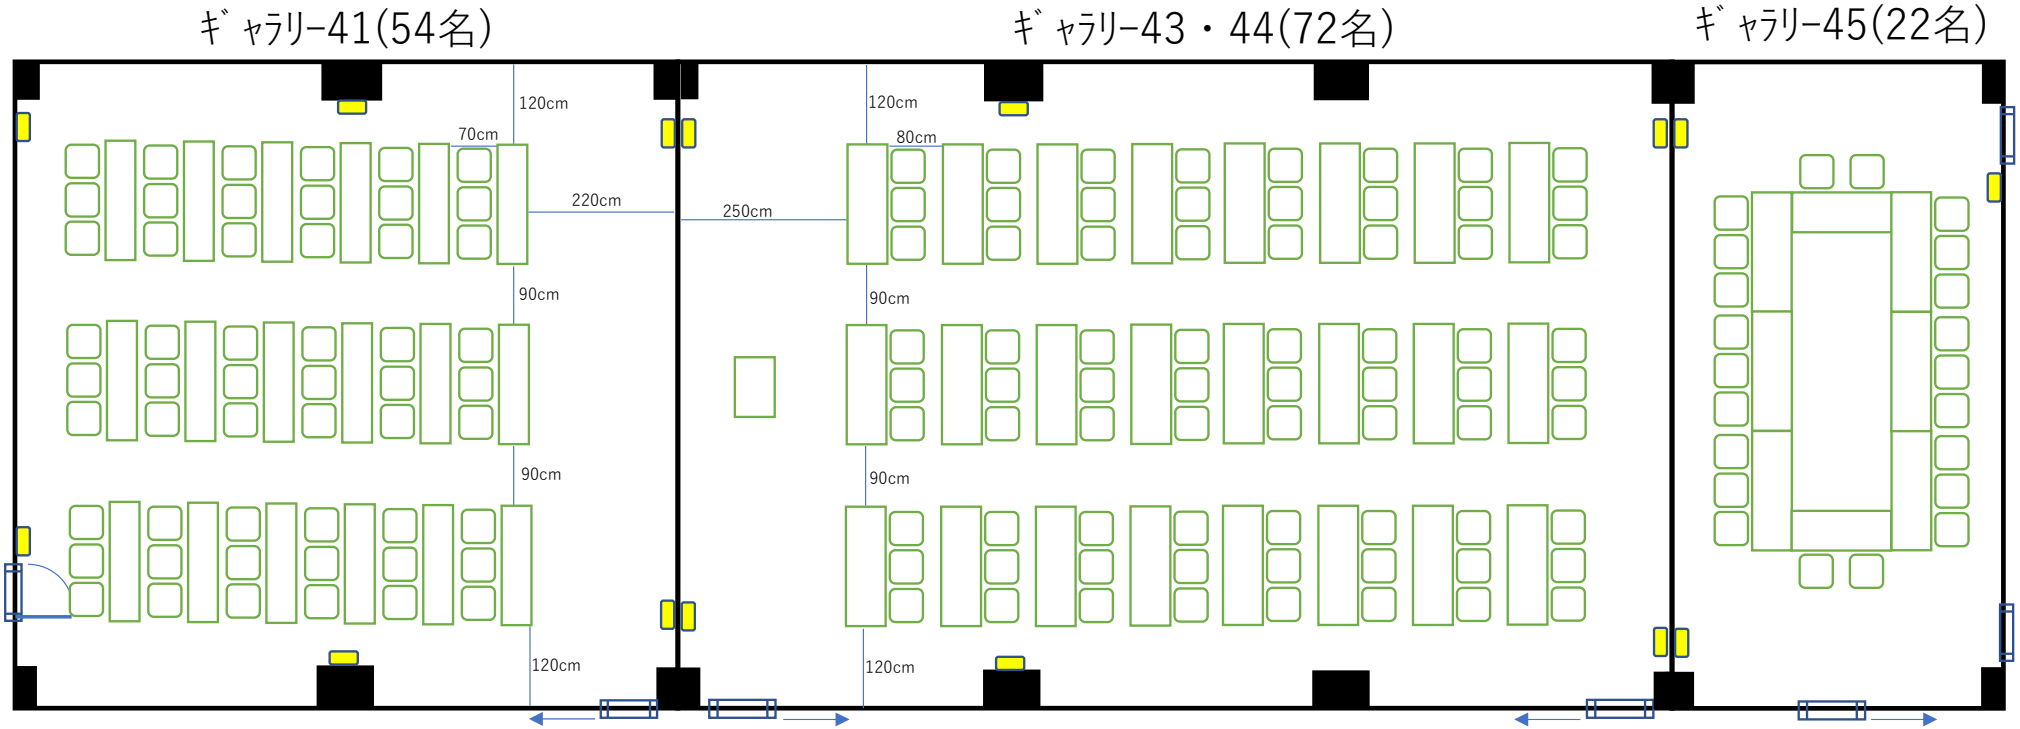
＜凡例＞
電源コンセント