


福祉交流センター4階 小ホール配置図 (ホール仕様)

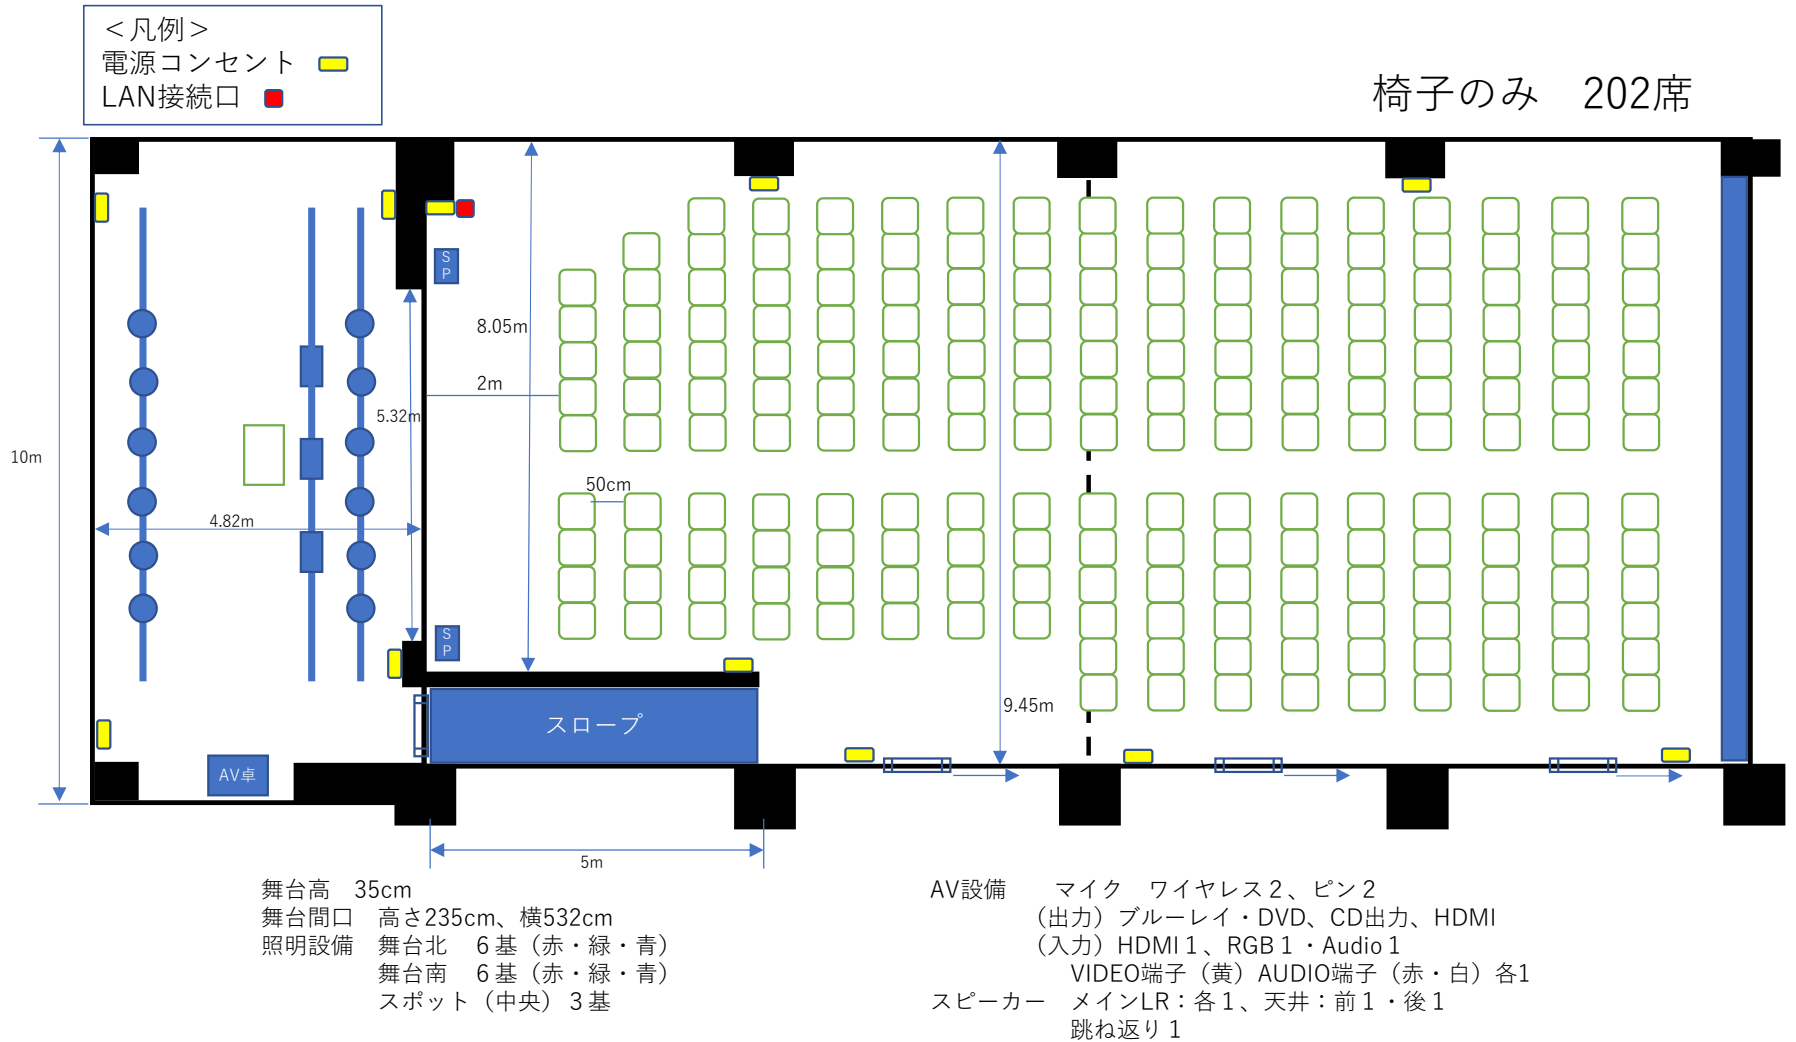

福祉交流センター4階 小ホール配置図 (会議室仕様)

