


# 福祉交流センター 4階 小ホール配置図 (ホール仕様)

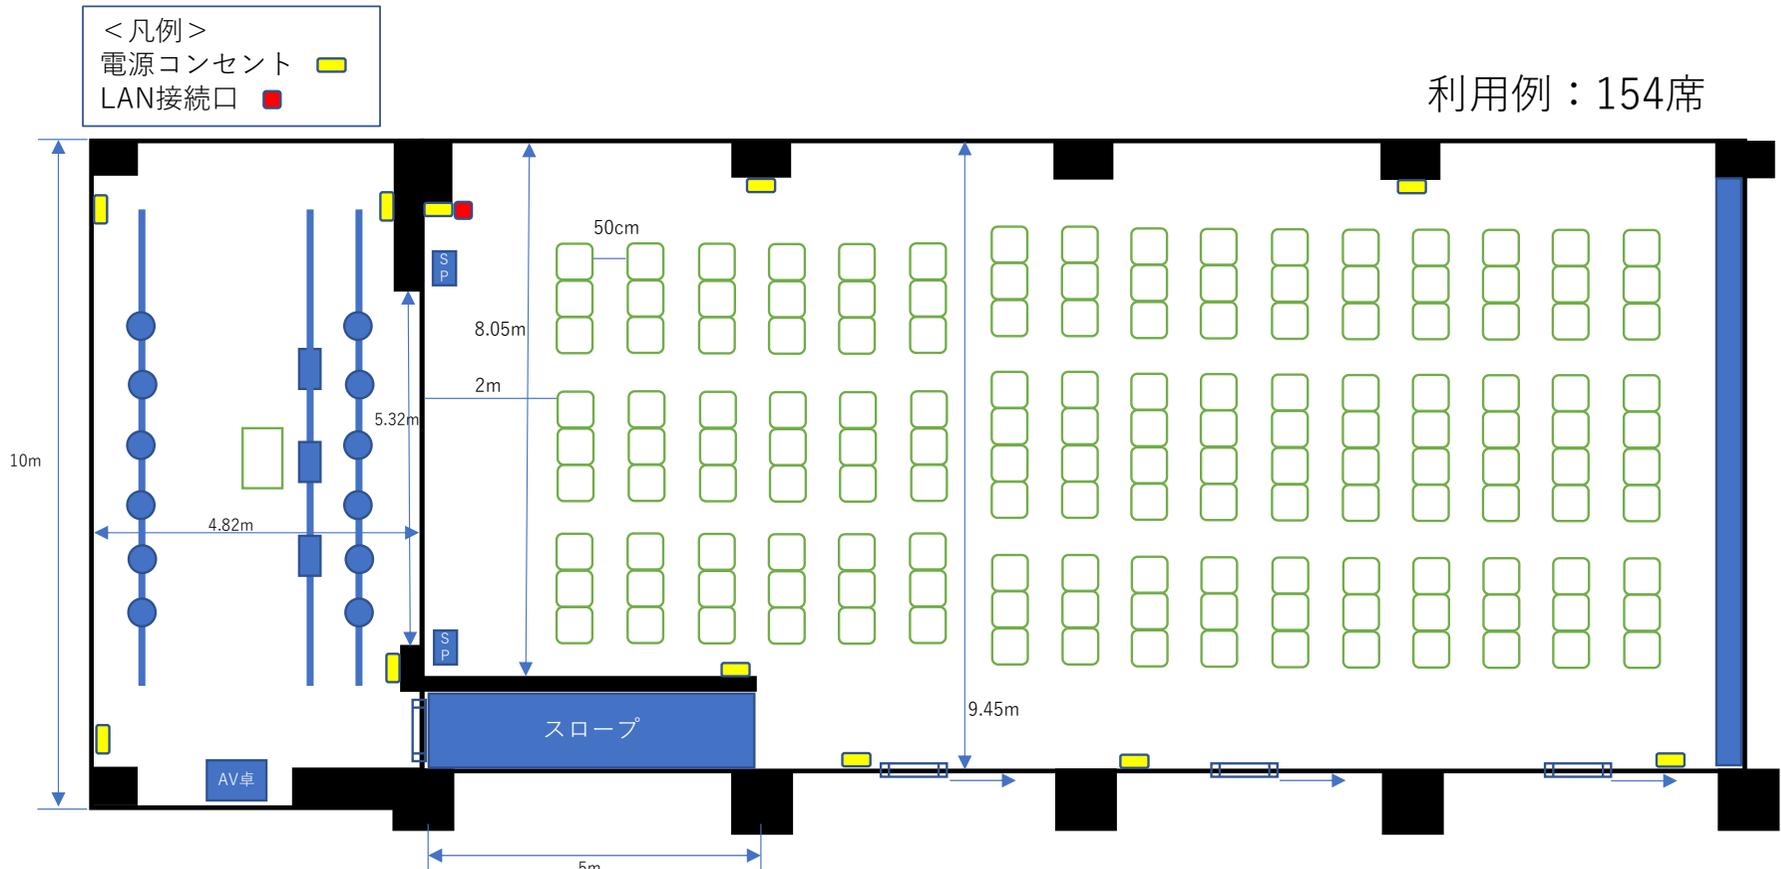

利用例：154席

- <凡例>  
 電源コンセント ■  
 LAN接続口 ■

舞台高 35cm  
 舞台間口 高さ235cm、横532cm  
 照明設備 舞台北 6基 (赤・緑・青)  
 舞台南 6基 (赤・緑・青)  
 スポット (中央) 3基

AV設備 マイク ワイヤレス2、ピン2  
 (出力) ブルーレイ・DVD、CD出力、HDMI  
 (入力) HDMI 1、RGB 1・Audio 1  
 VIDEO端子 (黄) AUDIO端子 (赤・白) 各1  
 スピーカー メインLR：各1、天井：前1・後1  
 跳ね返り1

# 福祉交流センター4階 小ホール配置図 (会議室仕様)

