



福祉交流センター4階 ギャラリー配置図（ギャラリー仕様）


<凡例>

ライティングレール
ピクチャーレール	-----
展示パネル	●-----●
電源コンセント	■

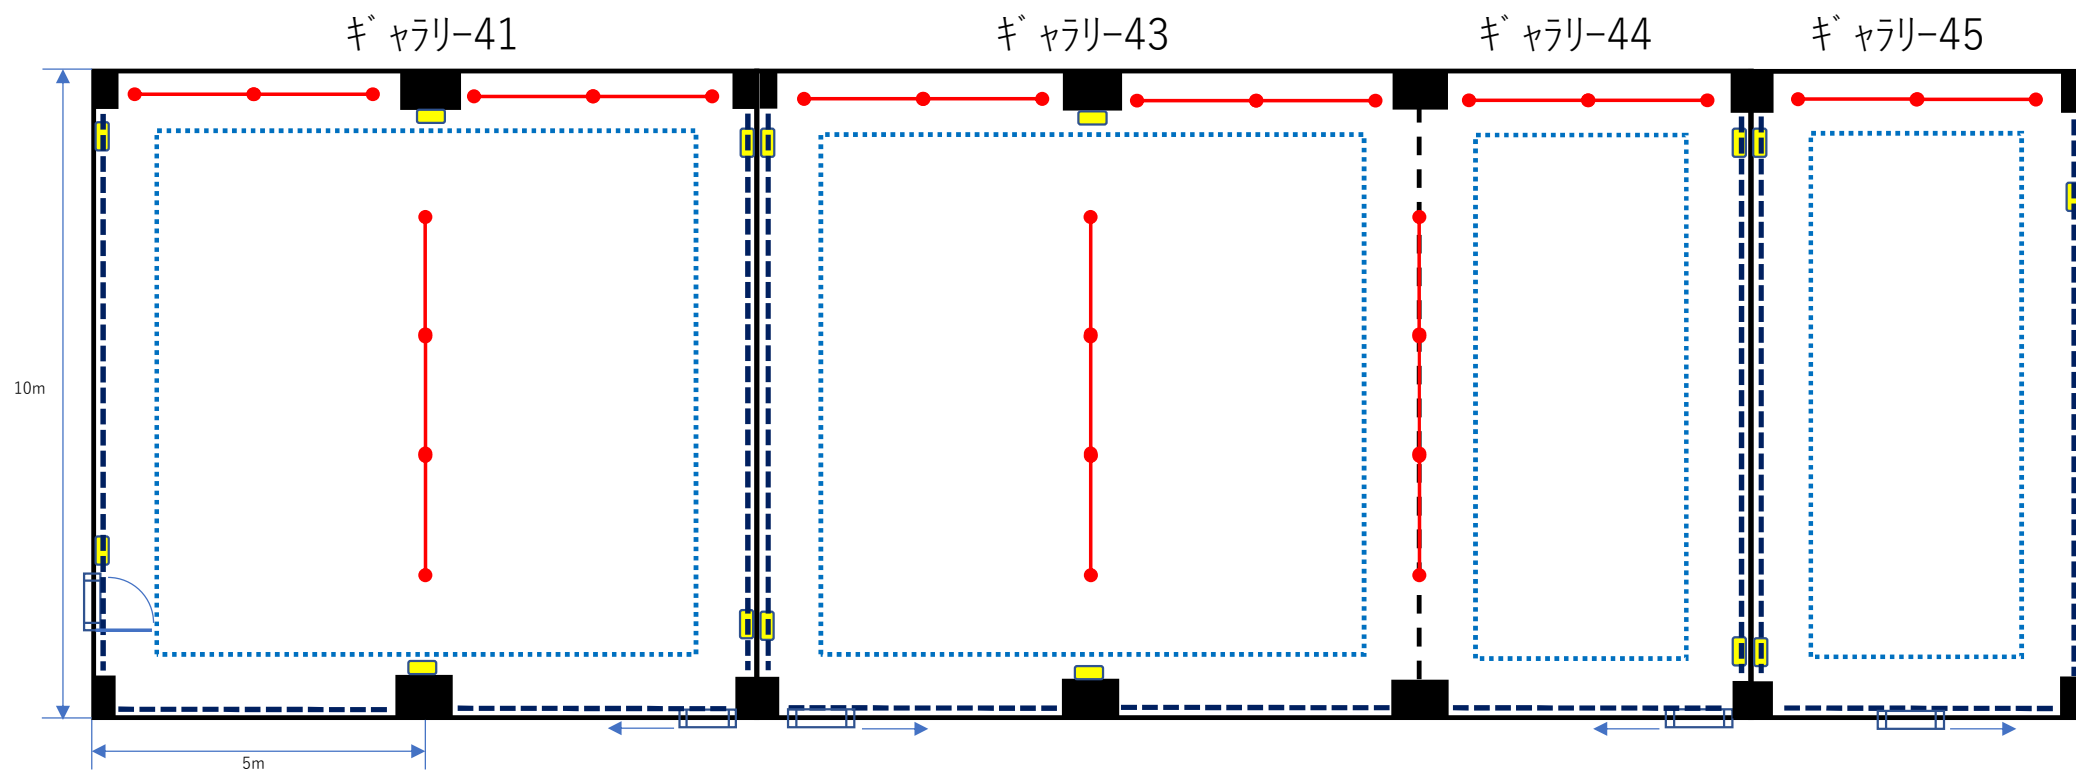

福祉交流センター 4階 ギャラリー配置図（会議室仕様）

<凡例>
電源コンセント 

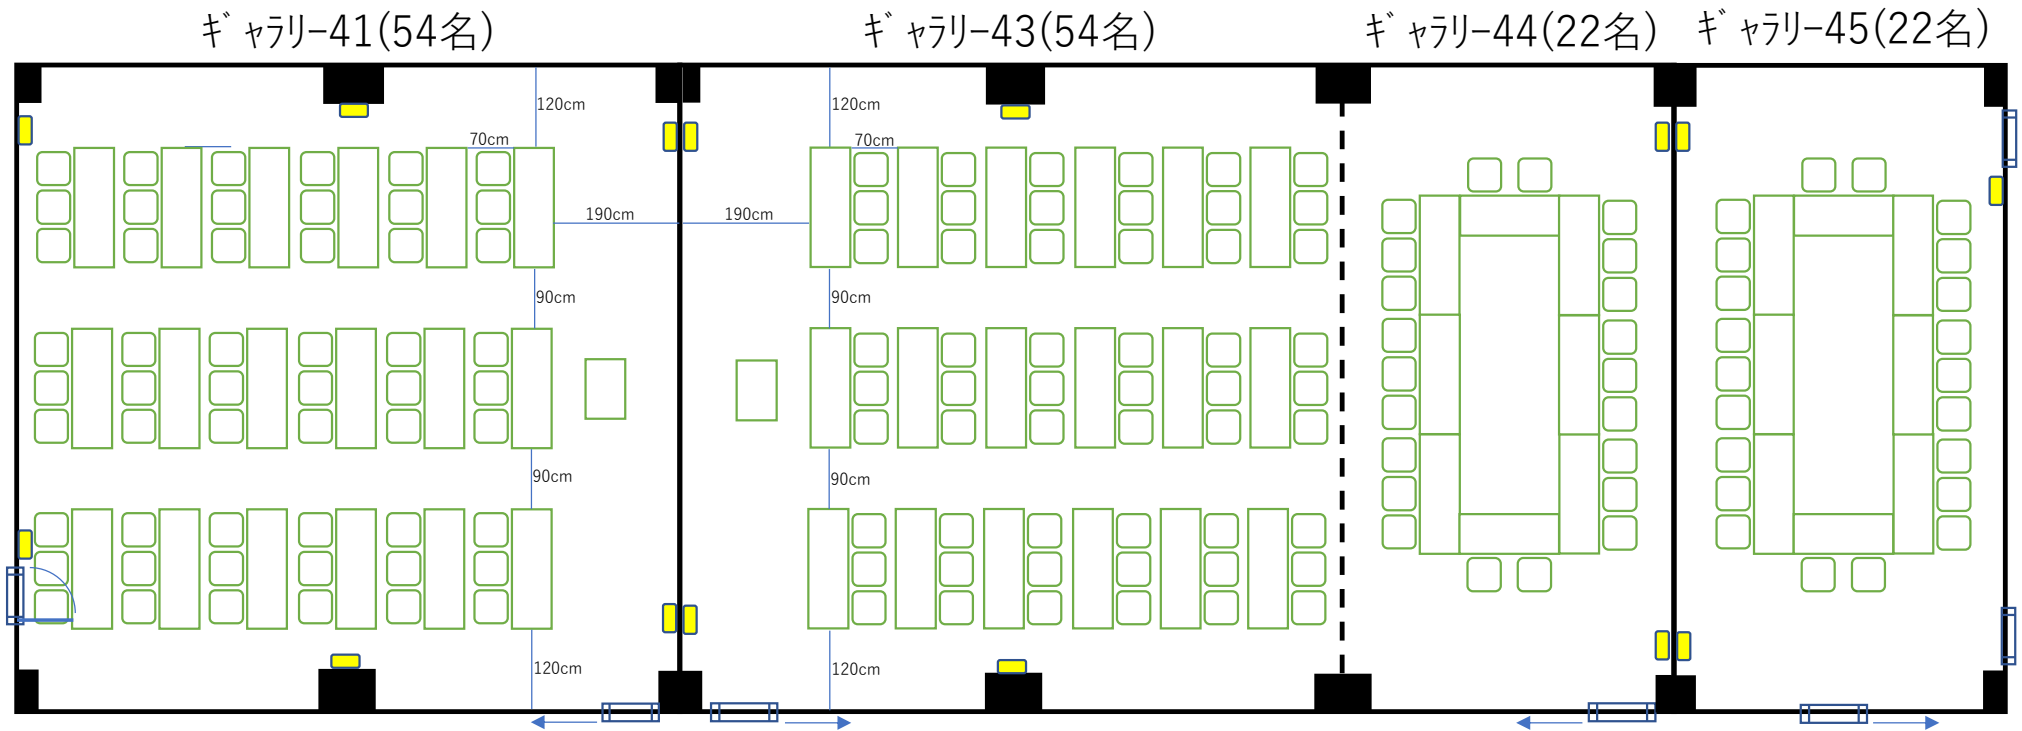

福祉交流センター 4階 ギャラリー配置図（会議室仕様）

<凡例>
電源コンセント 