


# 福祉交流センター4階 多目的ホール（小ホール）配置図（ホール仕様）

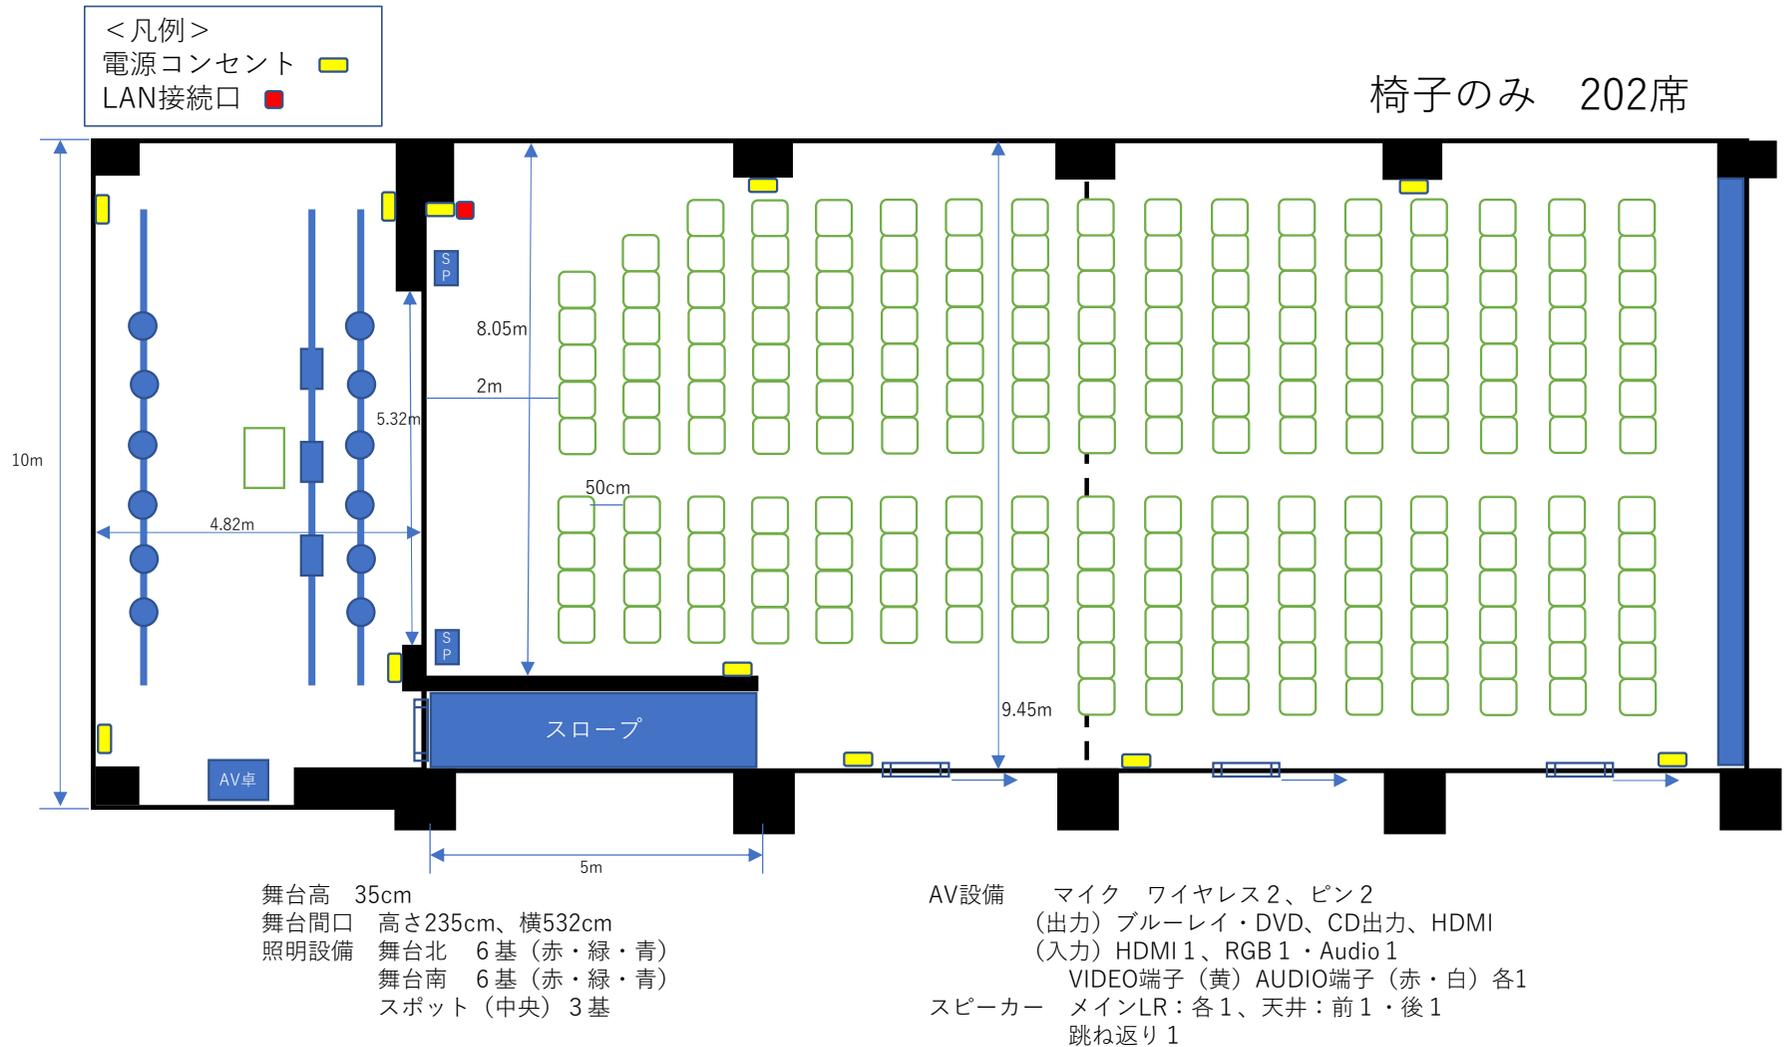

# 福祉交流センター4階 多目的ホール（小ホール）配置図（会議室仕様）

